


PLAN OGÓLNY OCZYSZCZALNI ŚCIEKÓW DLA SCHRONISKA PTTK PRZY MORSKIM OKU

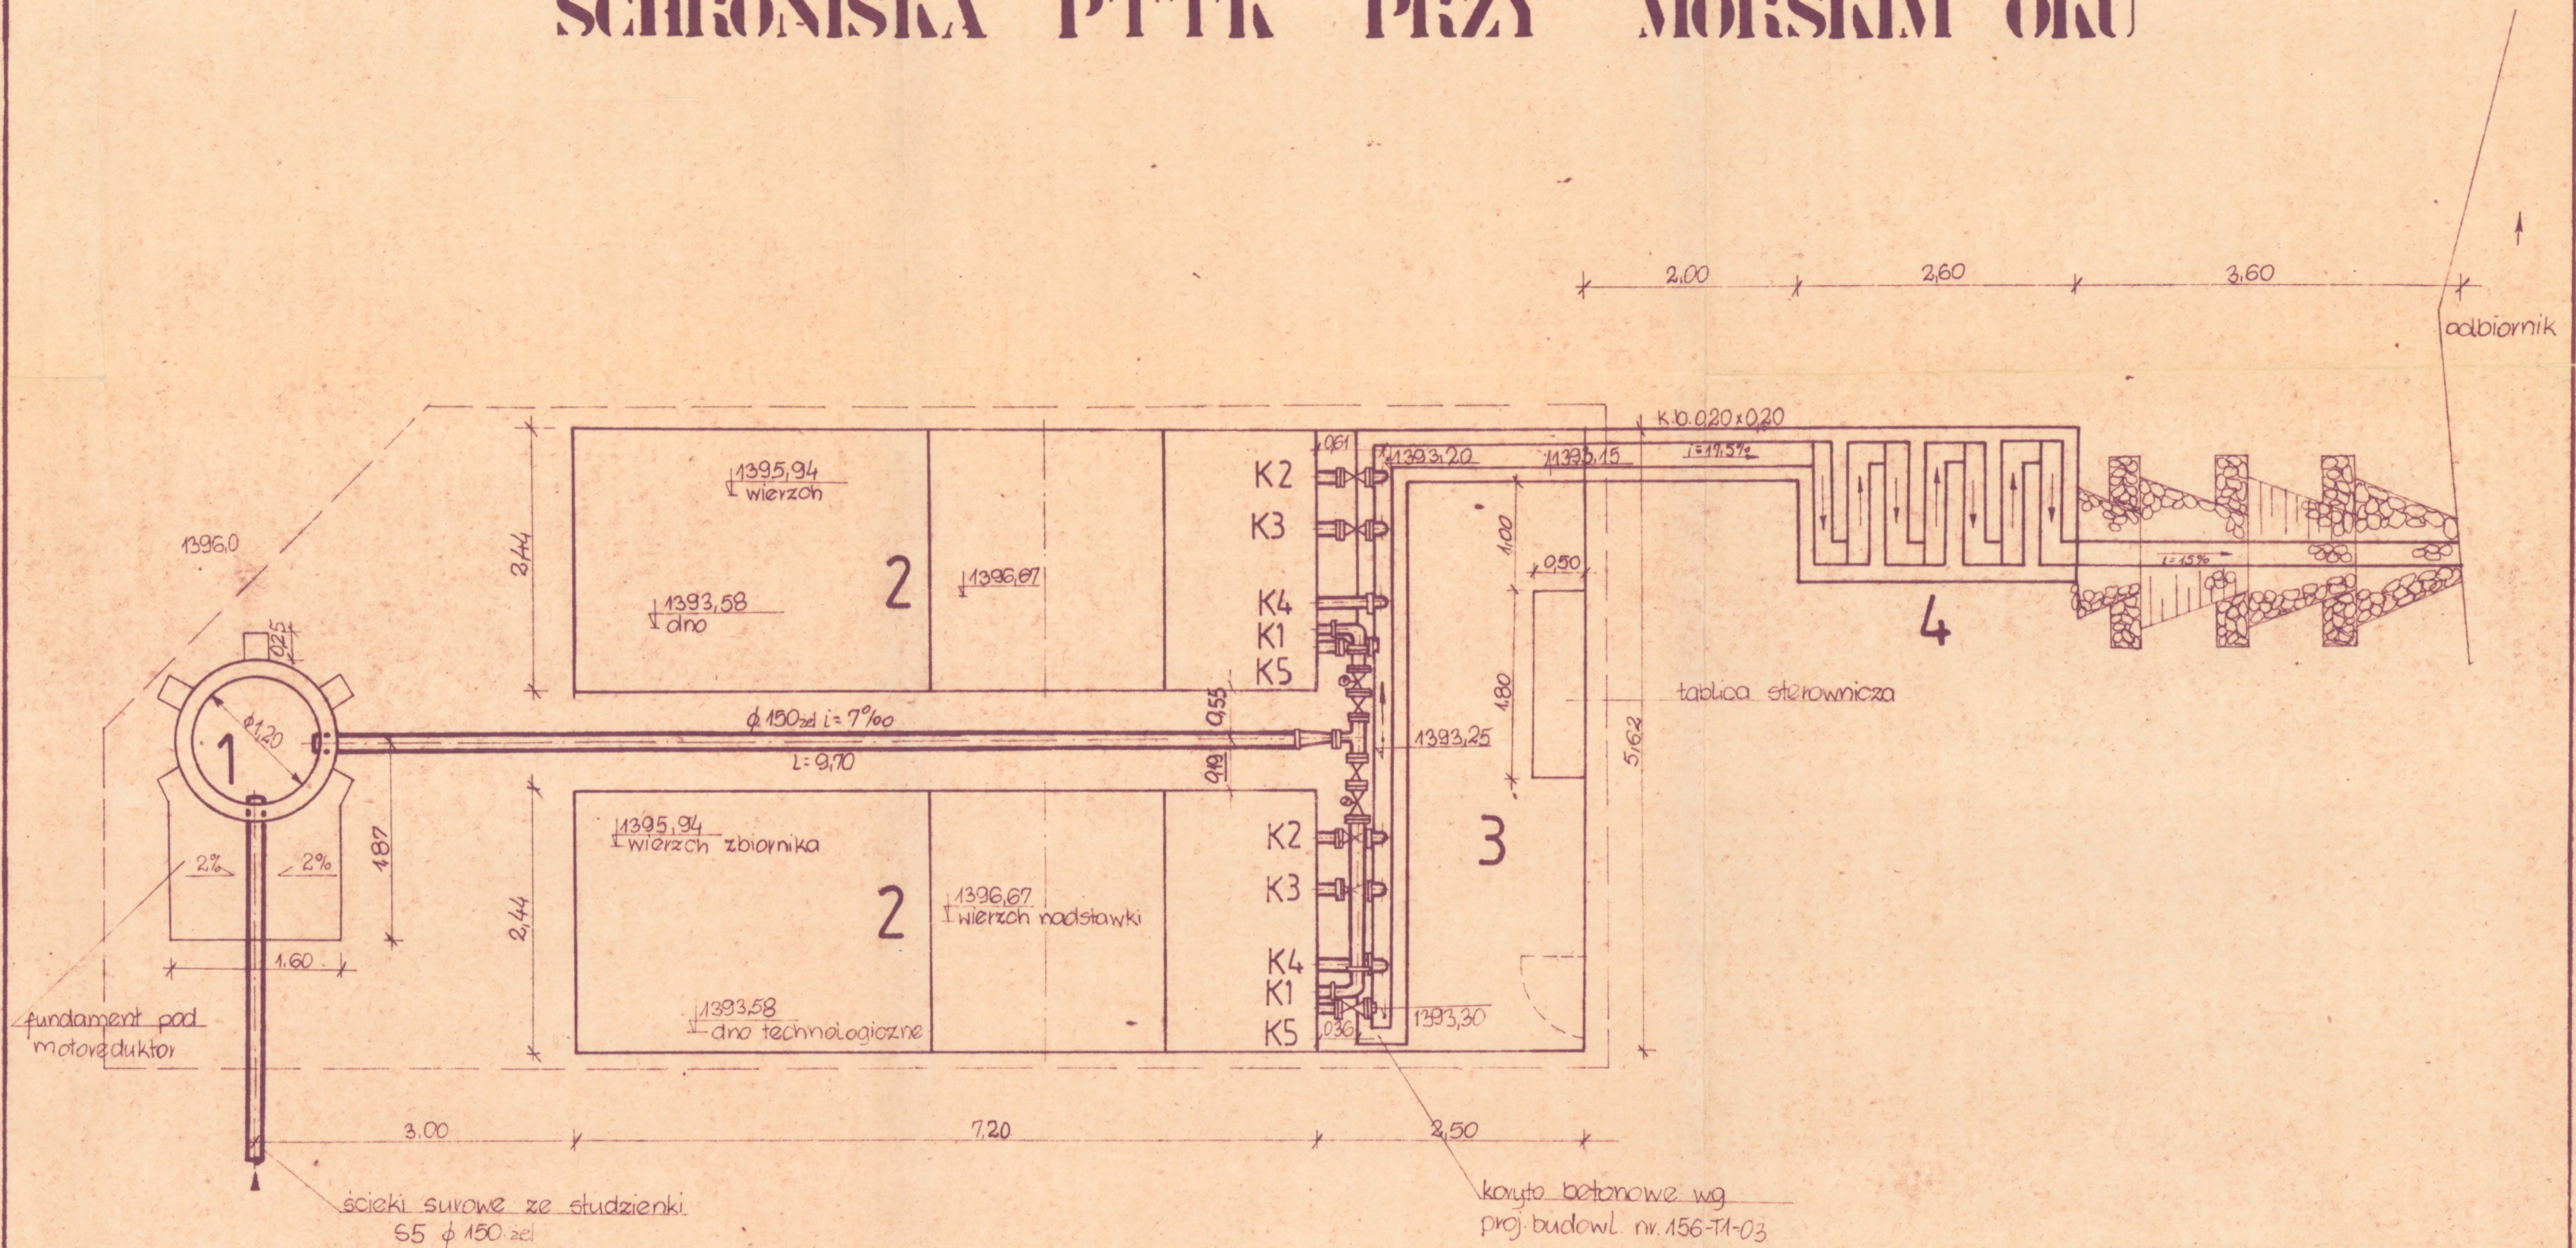

legenda

- 1 studzienka z koszem-kwałą
- 2 zbiornik Mikroreaktor / kontener stalowy/
- 3 komora połączeniowa [wg proj. nr.156-T1-02/
- 4 komora kontaktowa
- K1-K5 króćce Mikroreaktora
- granica obudowy maskującej obiektu oczyszczalni

156-T1-01-02

Plan ogólny oczyszczalni ścieków
Oczyszczalnia ścieków w Morskim Oku Z. Berezowski

PTTK Nowy Sącz E. Kamińska
I. P.T.J. 03.88v. 1:50 R. Przybyłowska